


SYTUACJA

ORIENTACJA

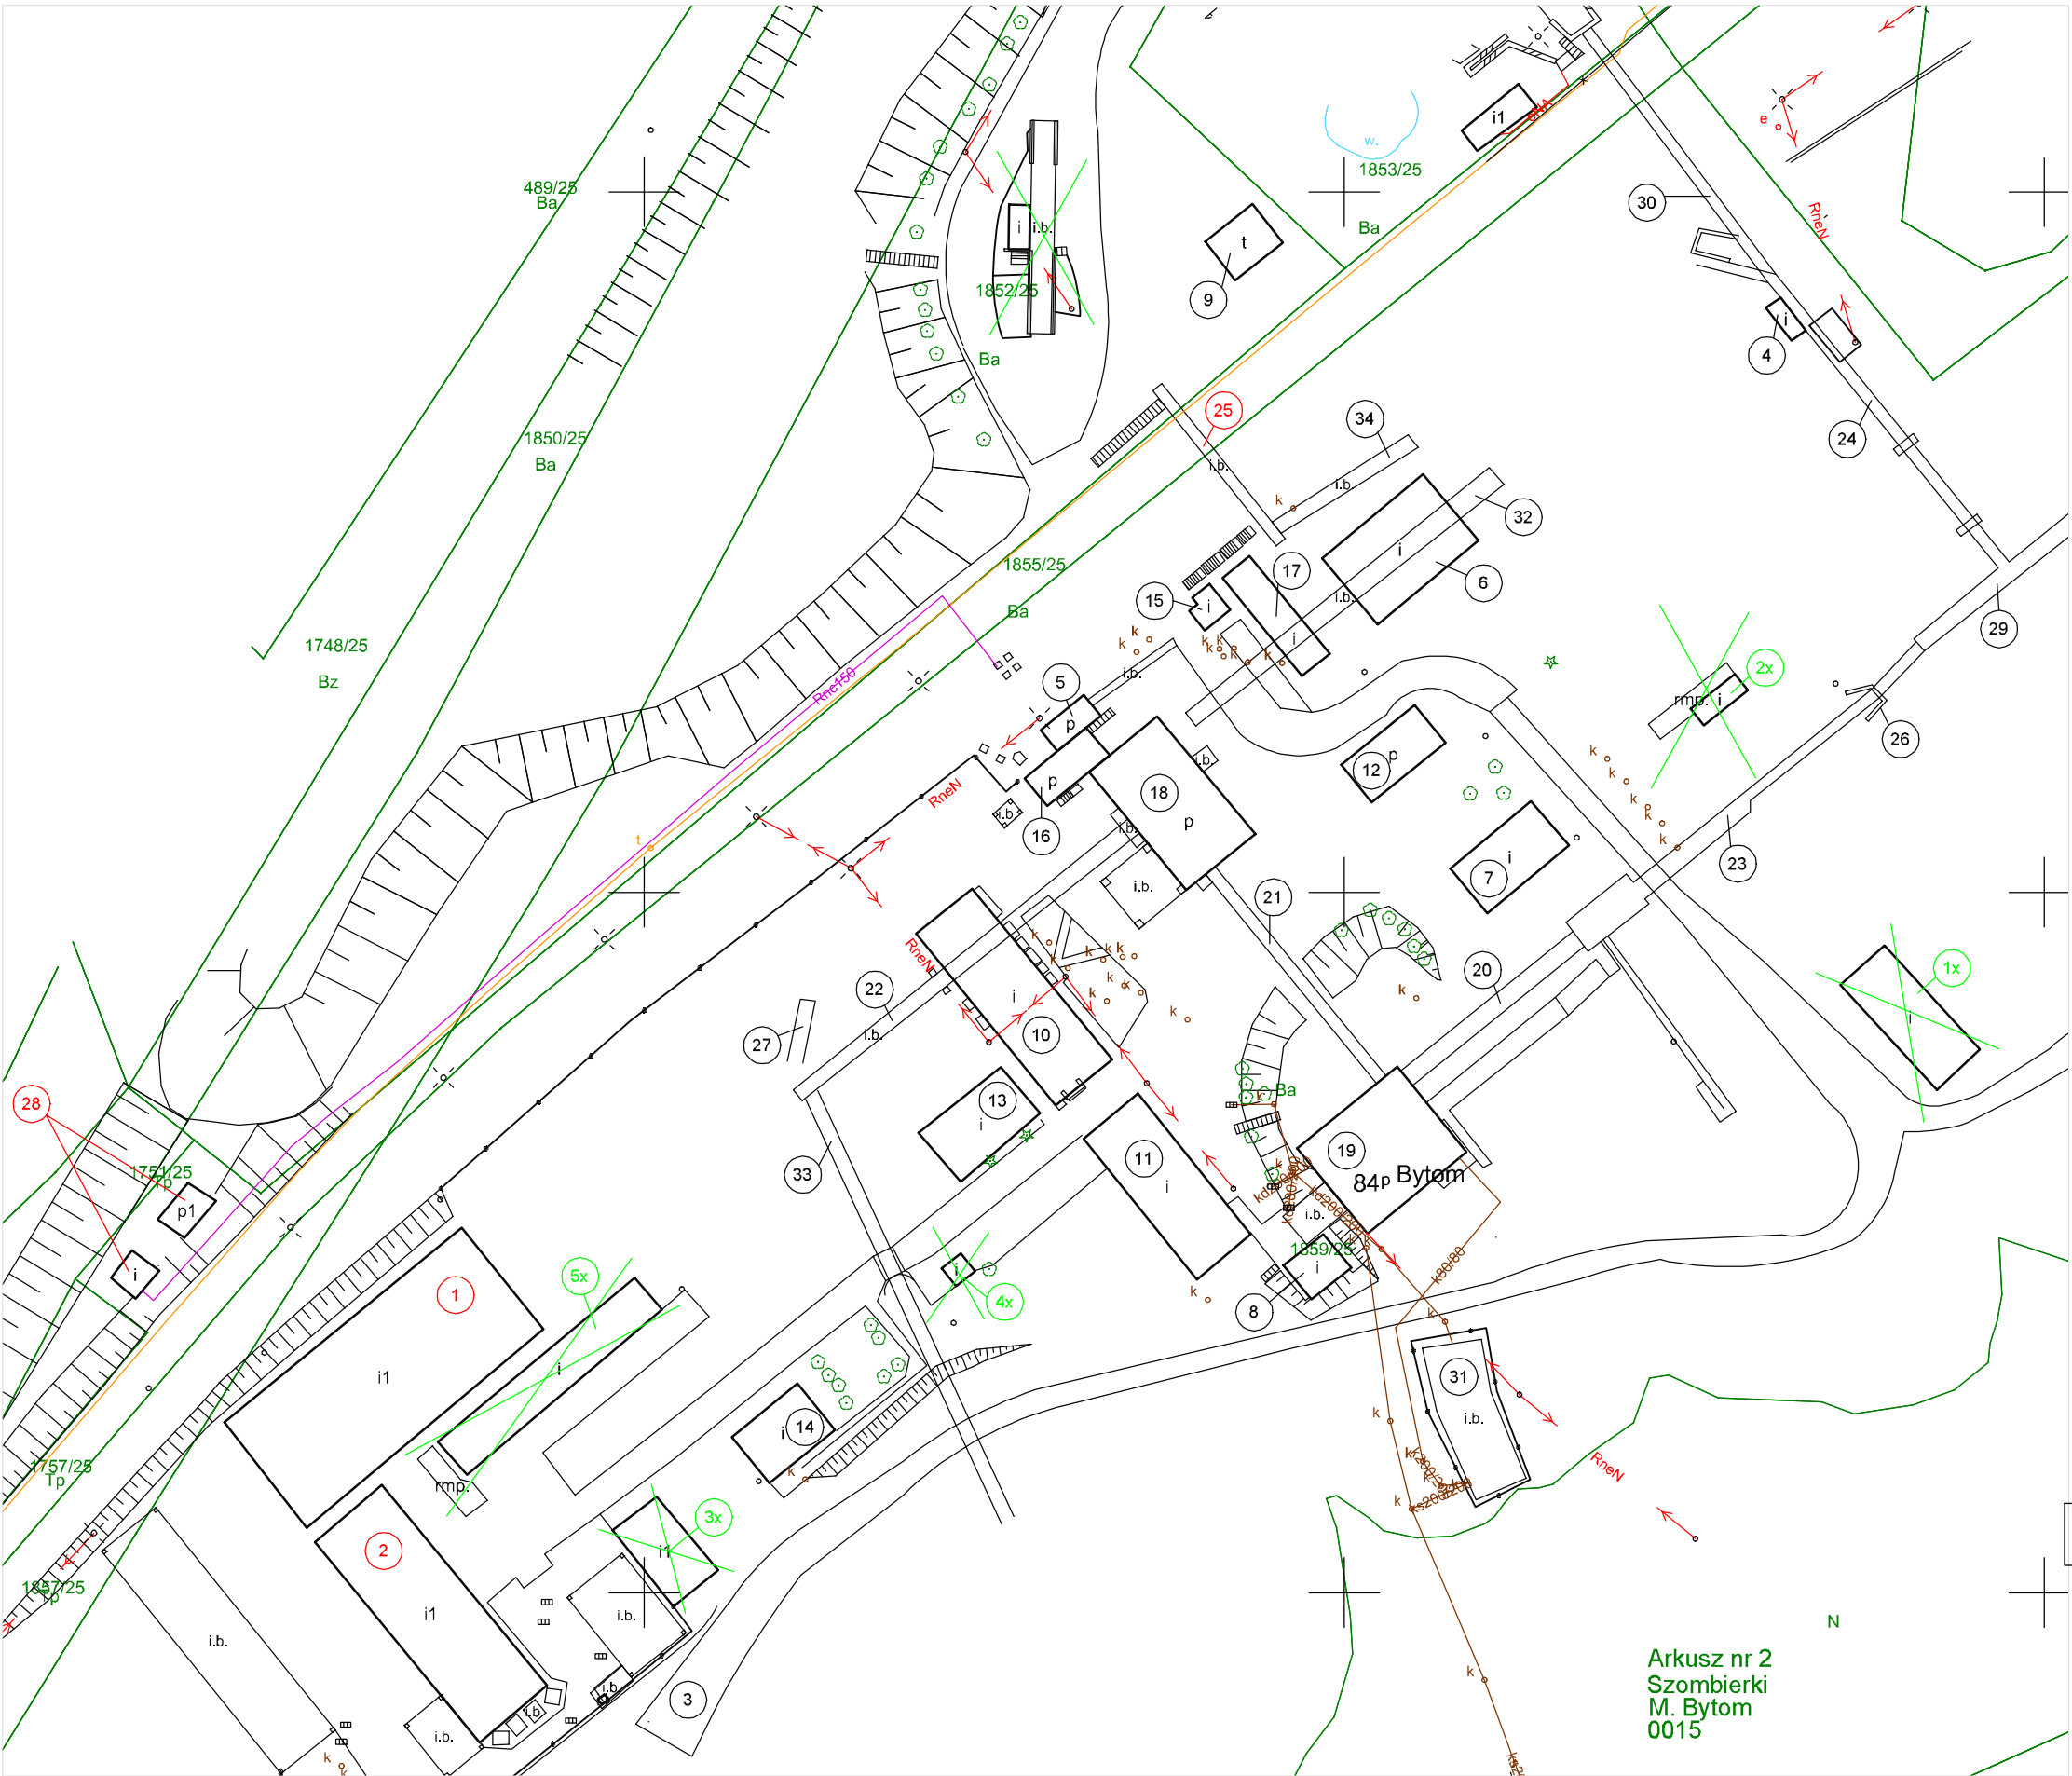

- Ogólne zestawienie obiektów przeznaczonych do rozbiórki oraz wg odrębnego opracowania
1. Hala obróbki (mechanicznej) dzierżawa Ekoserw (wg odrębnego opracowania)
 2. Wiata magazynowa. (wg odrębnego opracowania)
 3. Fundament słupa.
 4. Rozdzielnia murowana RS18.
 5. Rozdzielnia RS15.
 6. Budynek socjalno-gospodarczy segment III.
 7. Wiata „Miedany”.
 8. Magazyn.
 9. Garaż.
 10. Łaźnia + archiwum.
 11. Budynek warsztatu, magazyn, kotłownia.
 12. Rozdzielnia główna 6kV.
 13. Budynek administracji.
 14. Budynek laboratorium.
 15. Portiernia, nastawnia.
 16. Wirówka.
 17. Budynek kuchni i jadalni.
 18. Budynek płuczki.
 19. Budynek sortowni.
 20. Pomost T-10 ze zbiornikiem 5.
 21. Pomost T-22 i T-25.
 22. Pomost T 116.
 23. Pomost T-123.
 24. Pomost T-7.
 25. Pomost dla pieszych nad torami, taśma T-215. (wg odrębnego opracowania)
 26. Luneta pod stożkiem materiału surowego 129 oraz stacja przesypowa T123/10.
 27. Luneta pod stożkiem materiału podsadzkowego T-118.
 28. Budynek pompowni peryferyjnych na boczniczy PKP. (wg odrębnego opracowania)
 29. Pomost taśmy rewersyjnej 7a.
 30. Zbiornik rozładunku samochodów z przenośnikiem T-4 na T-7, tunel pod torami.
 31. Zbiornik wody deszczowej.
 32. Pomost T-50. Odstawa węgla z płuczki na składowisko.
 33. Luneta pod stożkiem materiału podsadzkowego z taśmą T-116a.
 34. Pomost T-214.

BUDYNKI DO WYBURZENIA UCHWAŁA NR 139/2019 HALDEX SA
ORAZ INNE WYBURZONE WE WCZESNIEJSZYM OKRESIE OZNACZONE NA ZIELONO

- 1x WIATA SPRZĘTU, STOLIARNIA (2-769) – IB... 3229
2x MAGAZYN GAZÓW TECHNICZNYCH (2-592) - IB...3927
3x BAZA SPRZĘTU CIĘŻKIEGO (2-397) – IB...3180
4x MAGAZYN PODRĘCZNY (PRZECIWPOŻAROWY) (2-240) – IB...625
5x HALA OBRÓBKİ MECHANICZNEJ (2-770) – IB...630

W tym postępowaniu obszar oddziaływania inwestycji obejmuje działki Inwestora nr 1852/25; 1859/25 i nie wychodzi poza obręb tych działek

Arkusz nr 2
Szombierki
M. Bytom
0015

Zgodność z oryginałem:

- UWAGI:
- 1.ROZPATRYWAĆ Z OPISEM TECHNICZNYM.
 - 2.PRACE ROZBIÓRKOWE WYKONAĆ ZGODNIE Z BHP.
 - 3.PROJEKT TECHNOLOGII I ORGANIZACJI ROBÓT Z WYDZIELENIEM STREFY NIEBEZPIECZNEJ PO STRONIE WYKONAWCY ROBÓT WG ODDZIELNEGO OPRAWOWANIA.

 AUTORSKA PRACOWNIA PROJEKTOWA DAWID PAWLAK 40-467 KATOWICE ul. Adama 31/24, tel.785-478-185 projekty.pawlak@gmail.com		Nr rys: K-01	
Inwestor: HALDEX SA 40-951 KATOWICE PL.GRUNWALDZKI 8/10		Temat: ROZBIÓRKA OBIEKTÓW BUDOWLANYCH ZAKŁAD HALDEX SZOMBIERKI W BYTOMIU dz.nr 1852/25, 1859/25 OBRĘB EWIDENCYJNY: 248201_1 0015, SZOMBIERKI JEDNOSTKA EWIDENCYJNA: M.BYTOM	
Rysunek:		Skala: 1:1000	
Projektant: mgr inż. Dawid PAWLAK nr upr.SLK/3246/PWOK/10		Faza: PB	
Rysował: mgr inż. Dawid PAWLAK nr upr.SLK/3246/PWOK/10		Data: 11.2019	

PLAN SYTUACYJNY