




POCZĄTEK OPRACOWANIA: 0+000  
PK: 0+007.65  
L=7.648

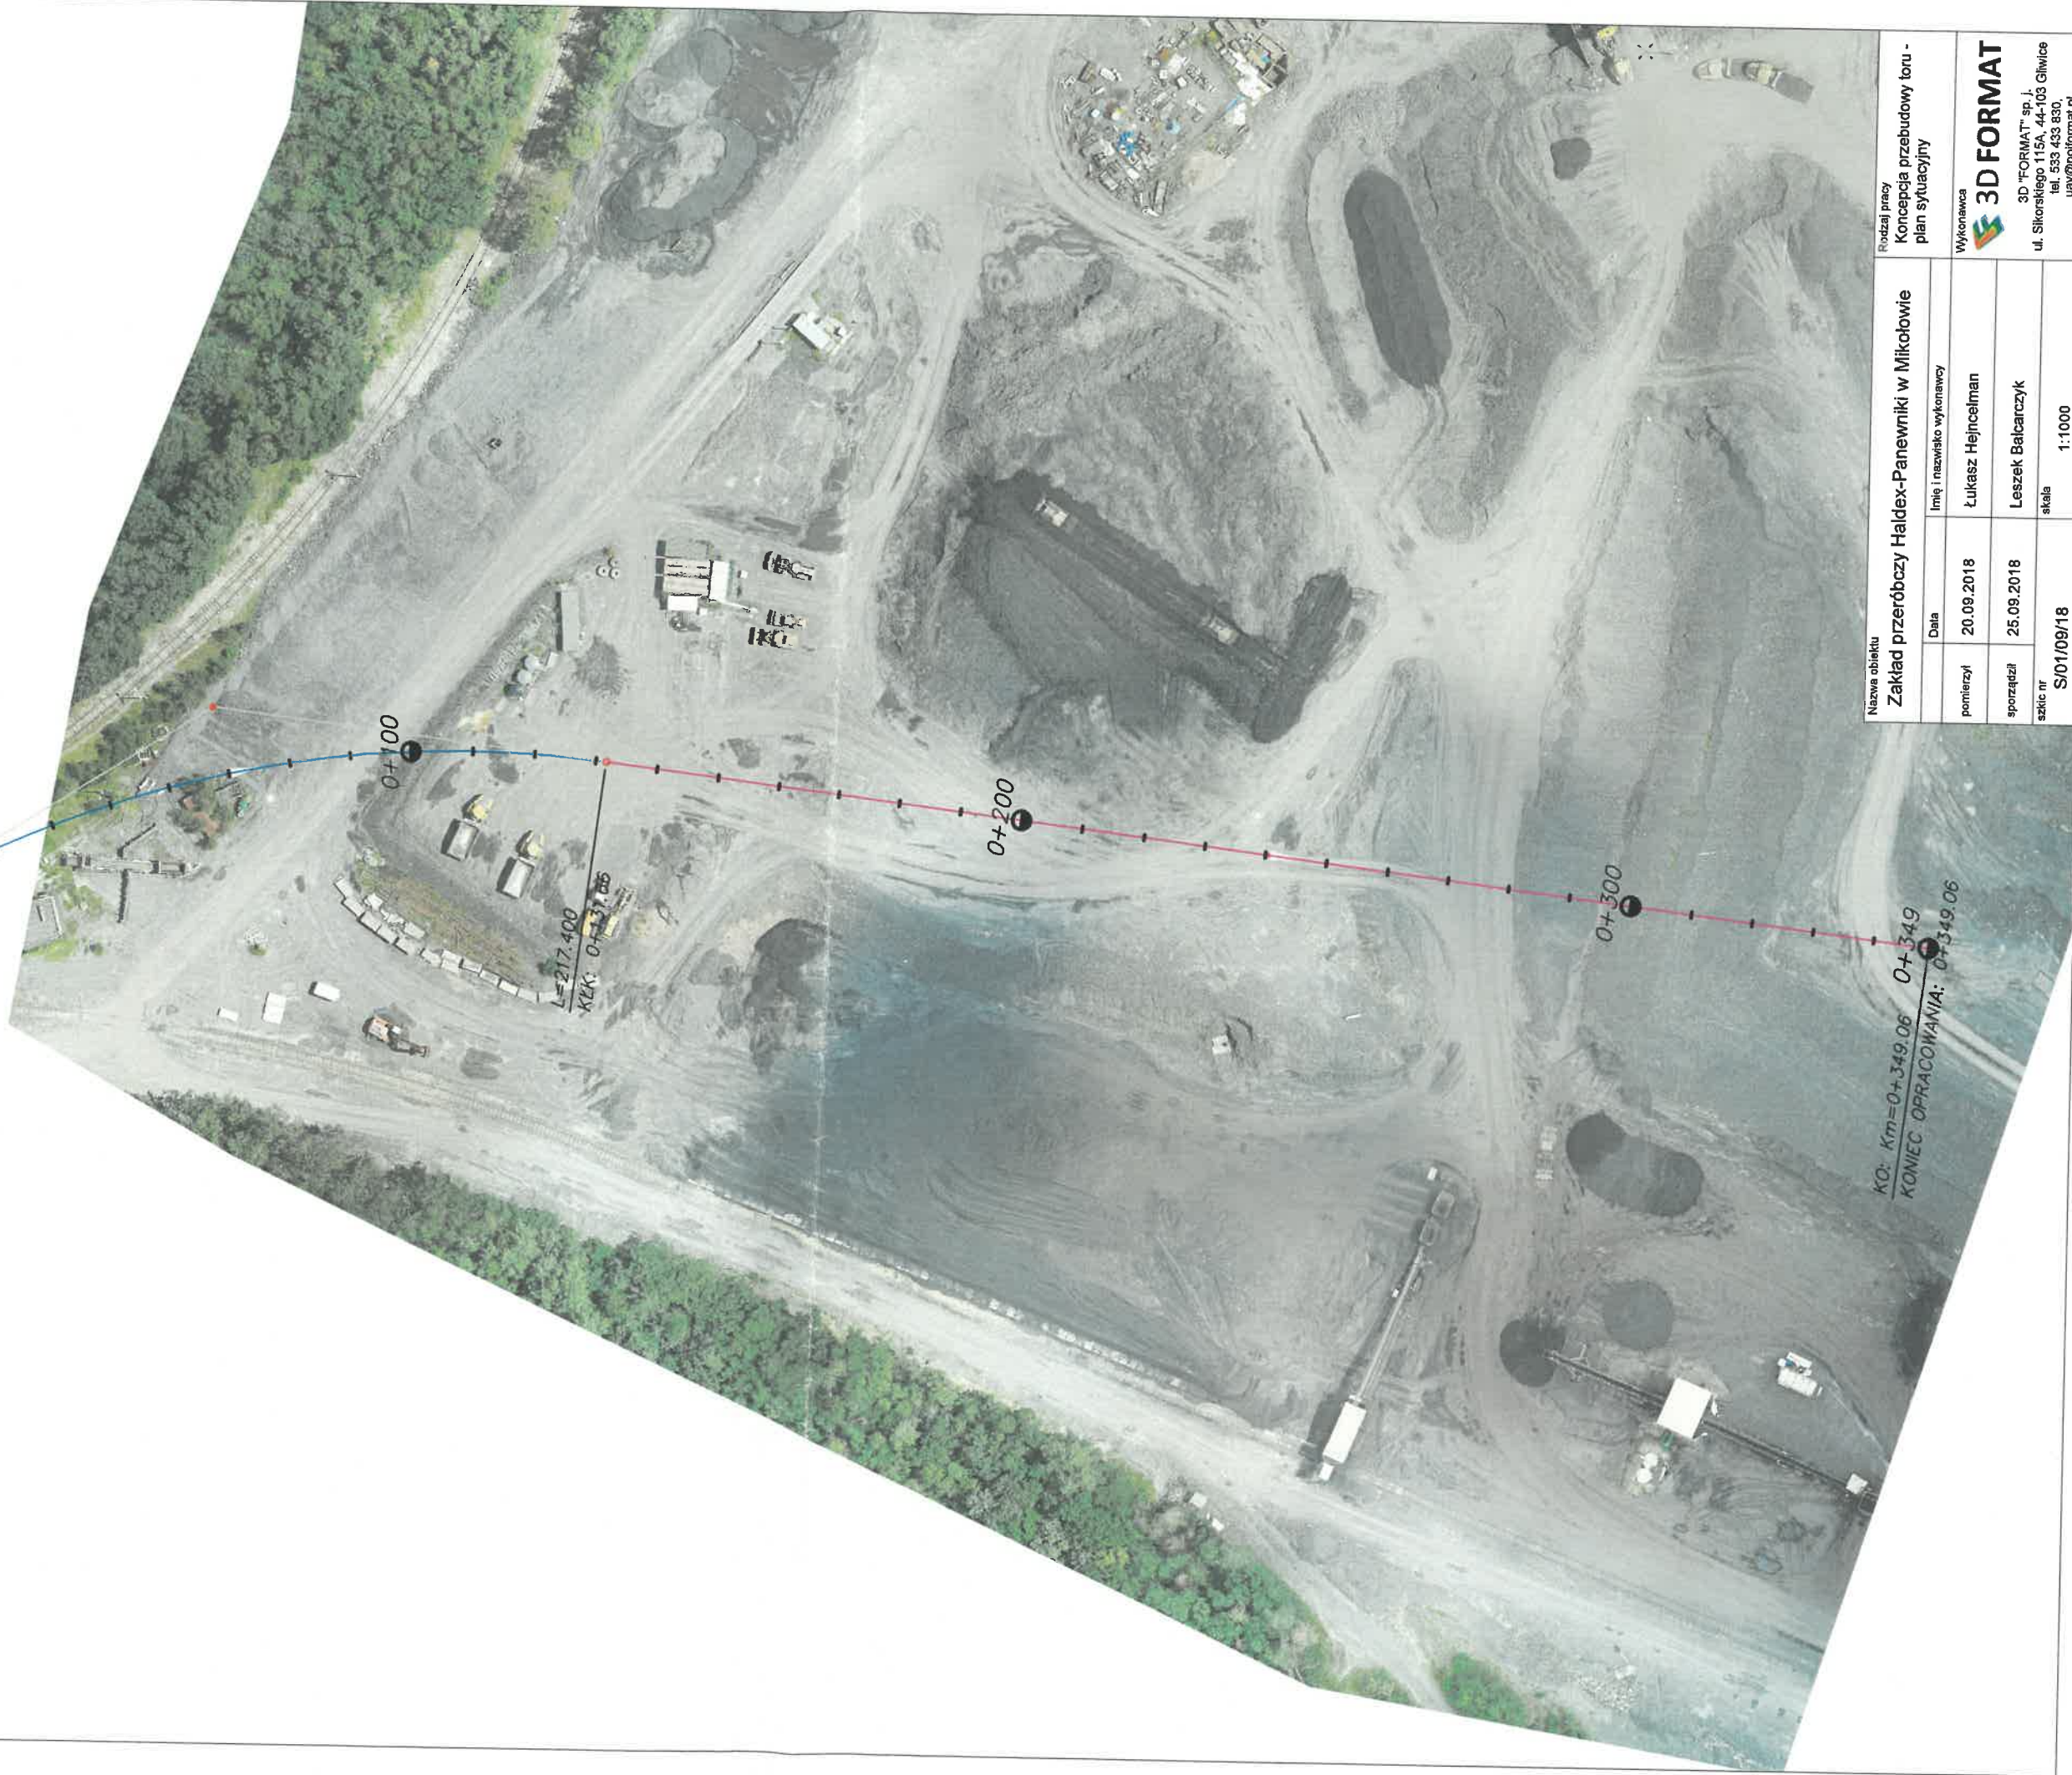

L=217.400  
KPK: 0+317.265

KO: Km=0+349.06  
KONIEC OPRACOWANIA: 0+349.06

Nazwa obiektu		Zakład przeróbczy Haldex-Panewniki w Mikotowie	
Rodzaj pracy		Konceptja przebudowy toru - plan sytuacyjny	
Wykonawca		3D FORMAT	
Data		20.09.2018	
Imię i nazwisko wykonawcy		Łukasz Hejncelman	
pomierny		25.09.2018	
sporzędził		Leszek Bałcarczyk	
szalic nr		S/01/09/18	
skala		1:1000	

3D "FORMAT" sp. J.  
ul. Sikorskiego 115A, 44-103 Gliwice  
tel. 533 433 830.  
uav@polformat.pl