Profil Toru

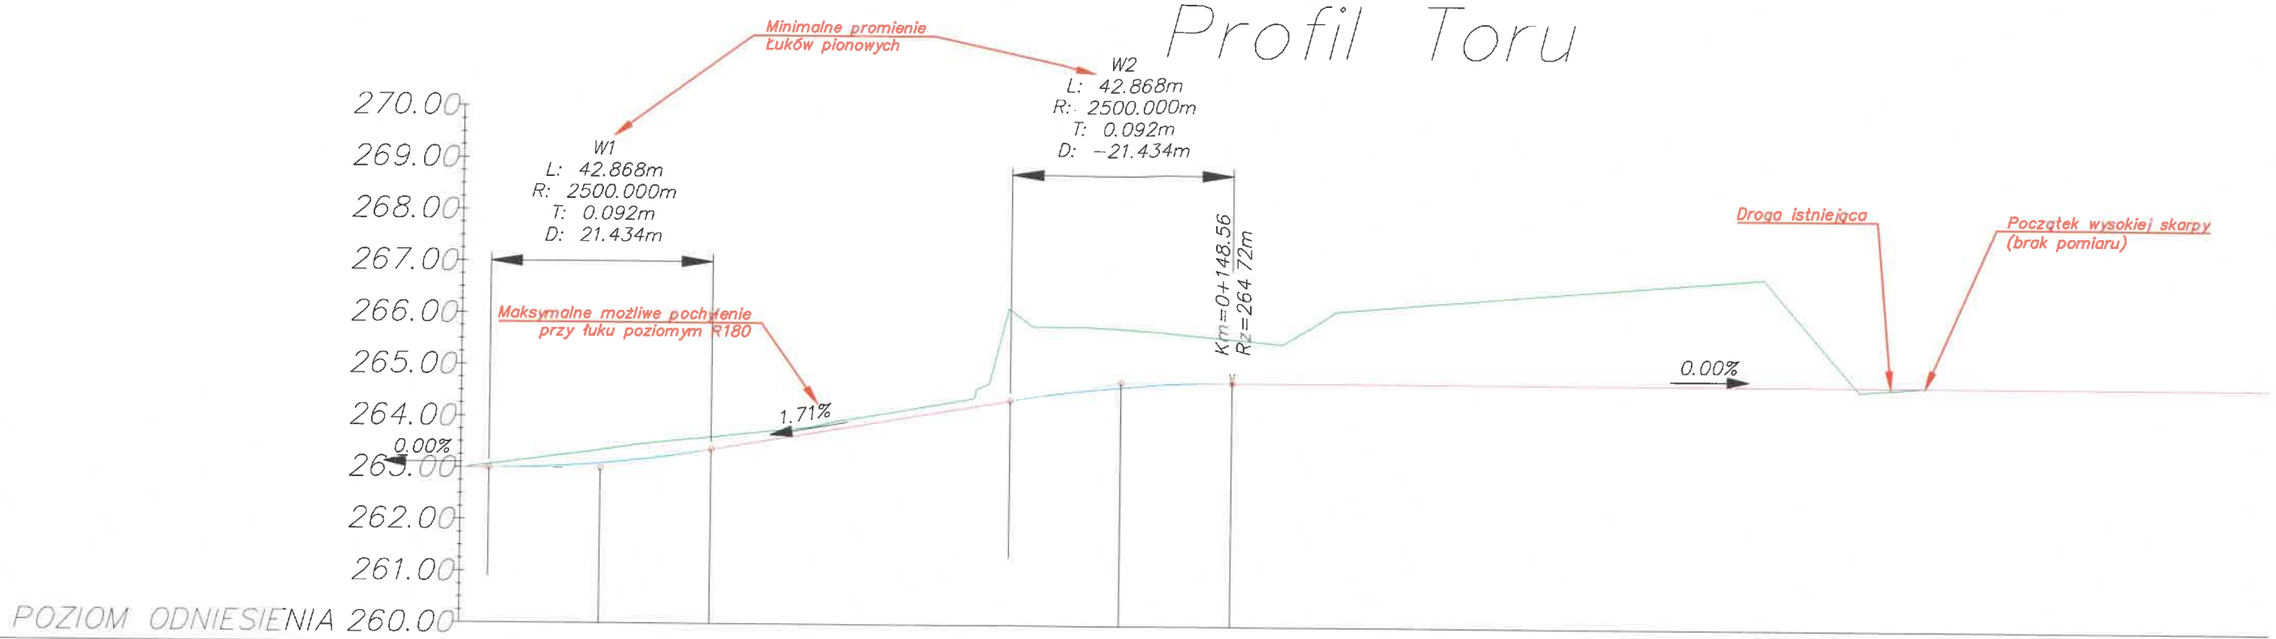
Minimalne promienie łuków pionowych
W1
L: 42.868m
R: 2500.000m
T: 0.092m
D: 21.434m
W2
L: 42.868m
R: 2500.000m
T: 0.092m
D: −21.434m
Maksymalne możliwe pochylenie przy łuku poziomym R180
Km=0+148.56
Rz=264.72m
Droga istniejąca
Początek wysokiej skarpy (brak pomiaru)
0.00%
1.71%
0.00%
270.00
269.00
268.00
267.00
266.00
265.00
264.00
263.00
262.00
261.00
POZIOM ODNIESIENIA 260.00

| | | |